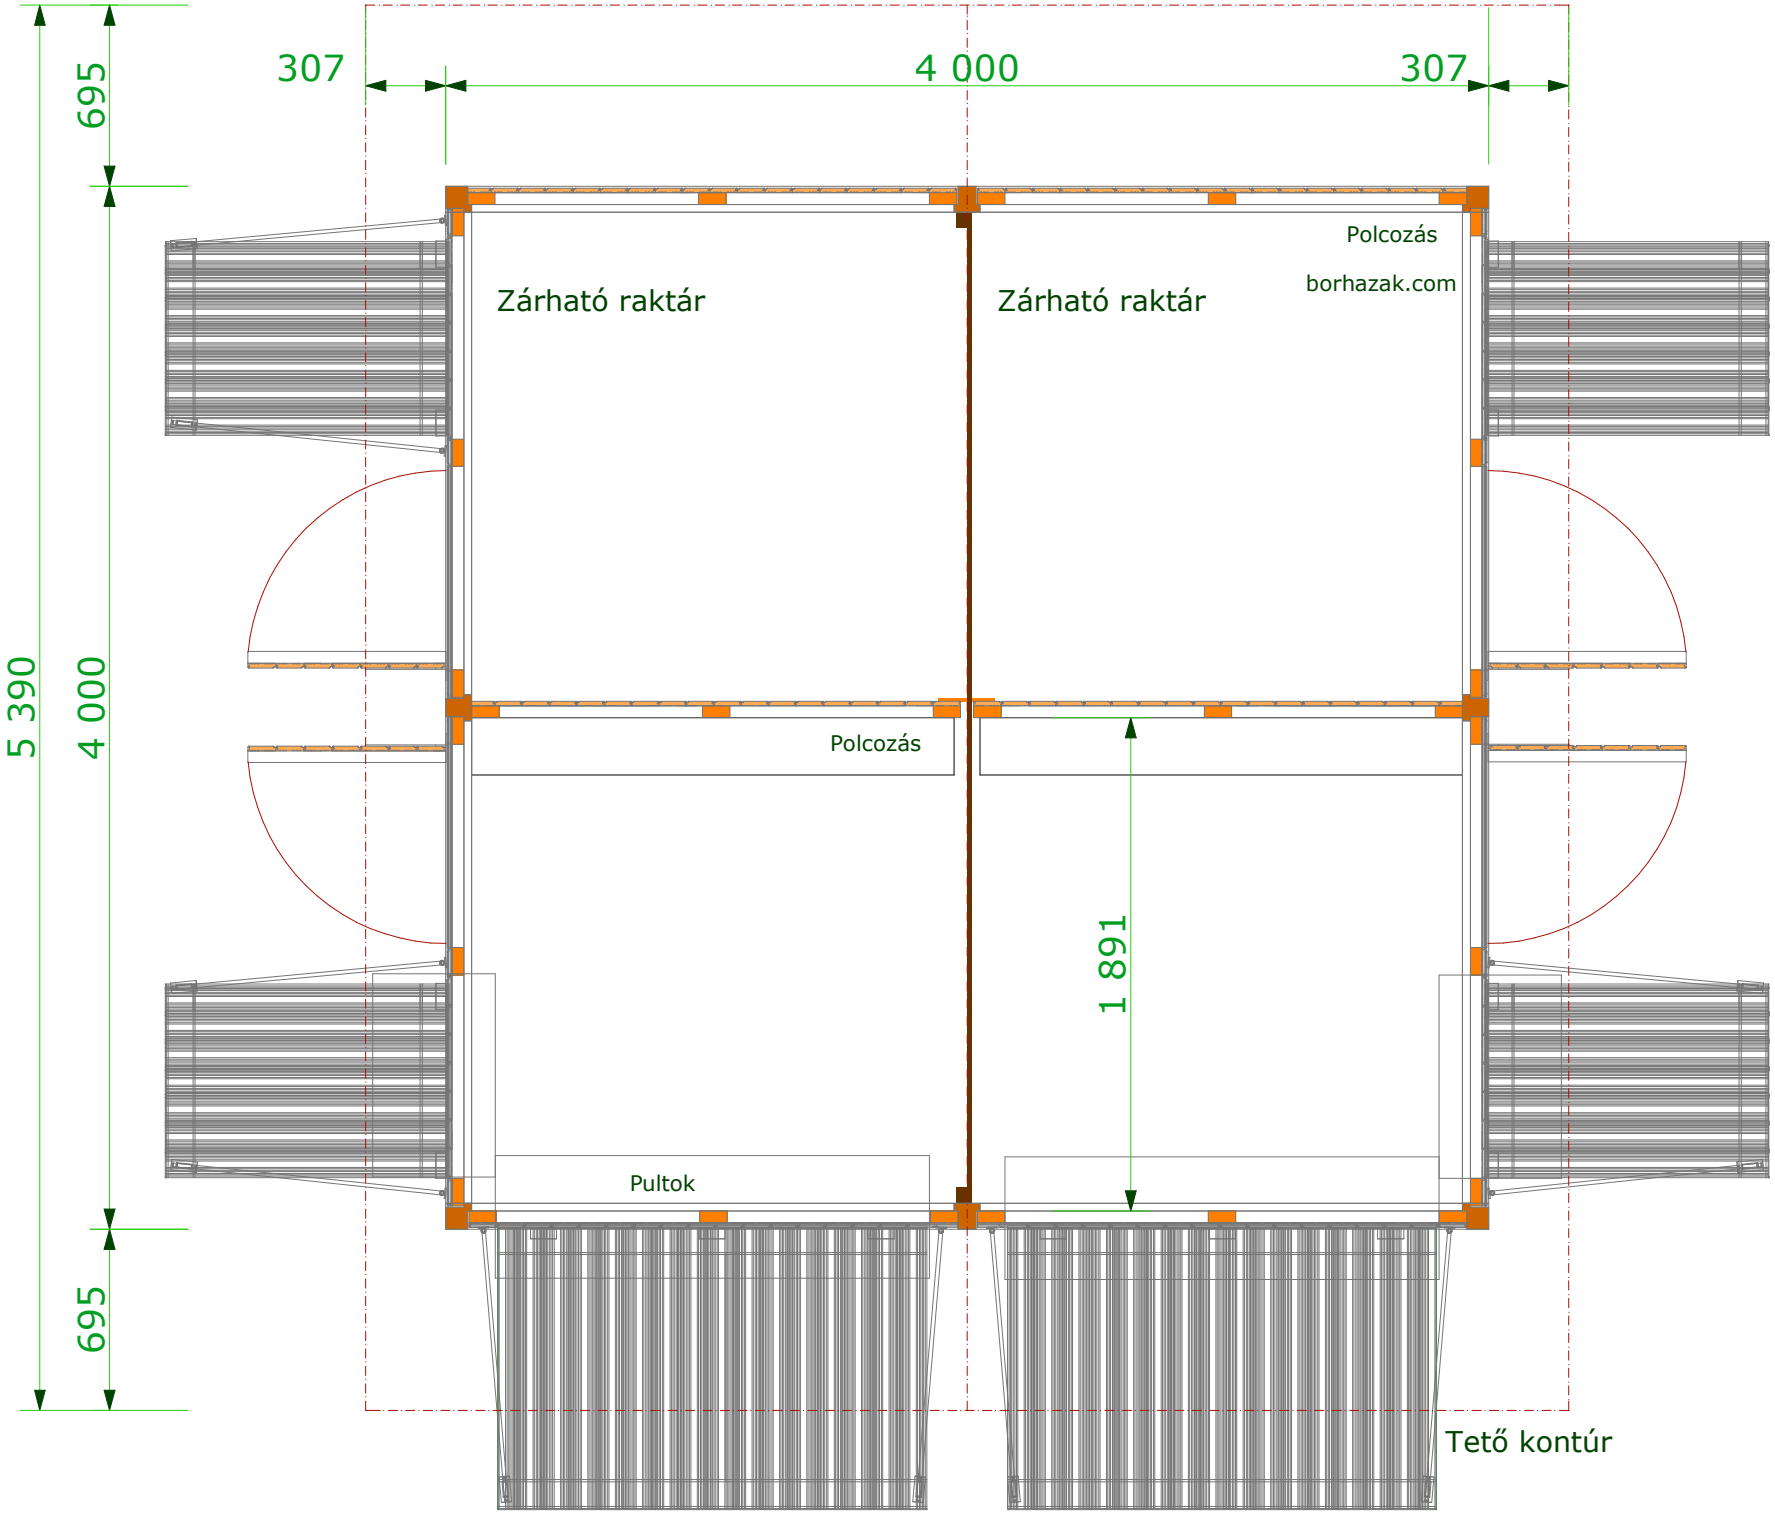
307
4 000
307
695
5 390
4 000
695
Polcozás
borhazak.com
Zárható raktár
Zárható raktár
Polcozás
1 891
Pultok
Tető kontúr