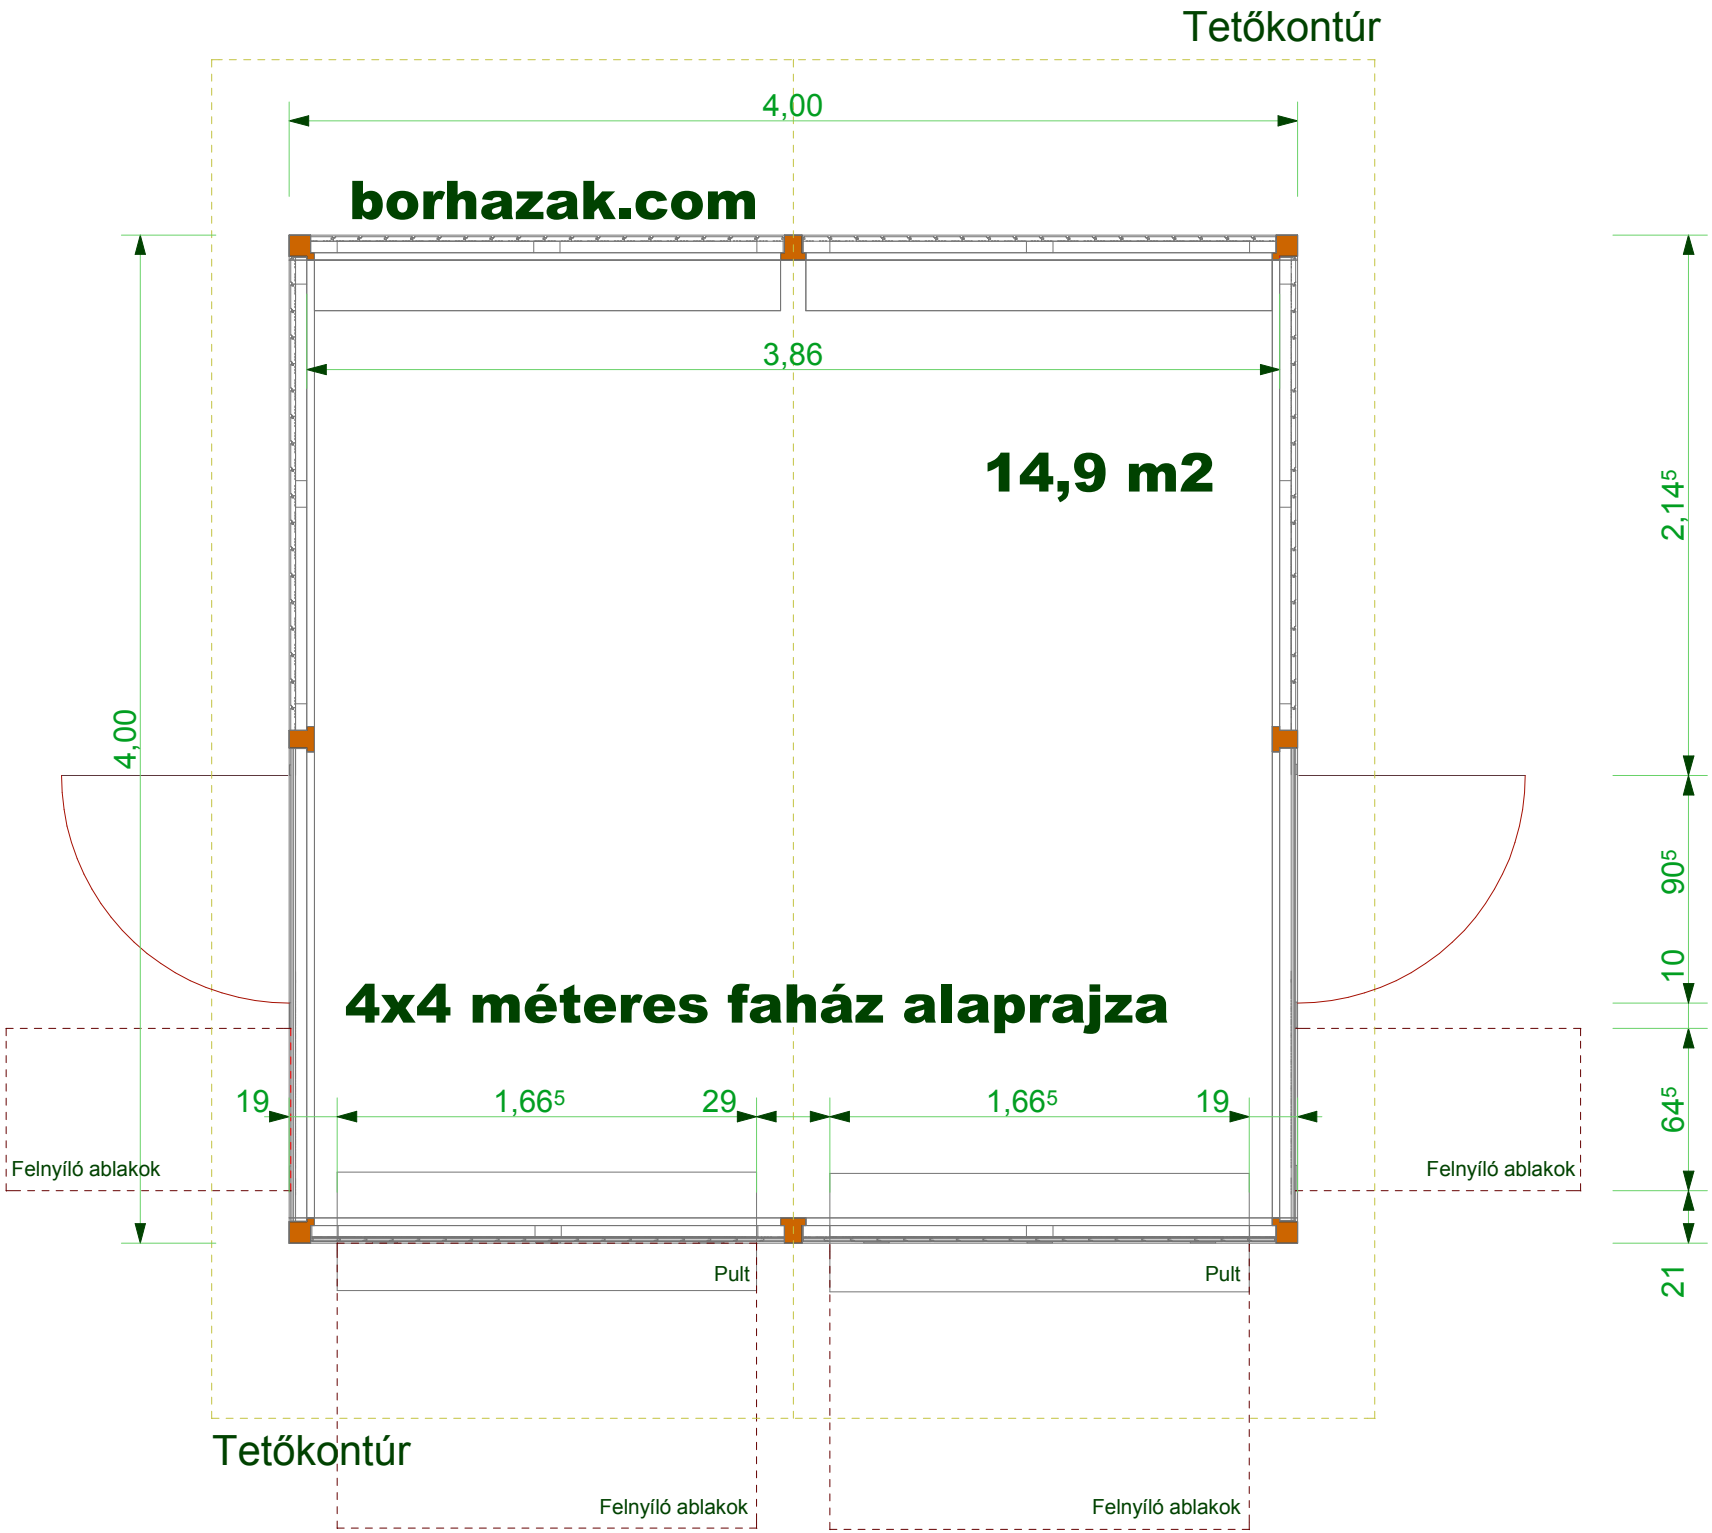
Tetőkontúr
4,00
borhazak.com
3,86
14,9 m2
4,00
2,14⁵
90⁵
10
64⁵
21
4x4 méteres faház alaprajza
19
1,66⁵
29
1,66⁵
19
Felnyíló ablakok
Felnyíló ablakok
Pult
Pult
Tetőkontúr
Felnyíló ablakok
Felnyíló ablakok