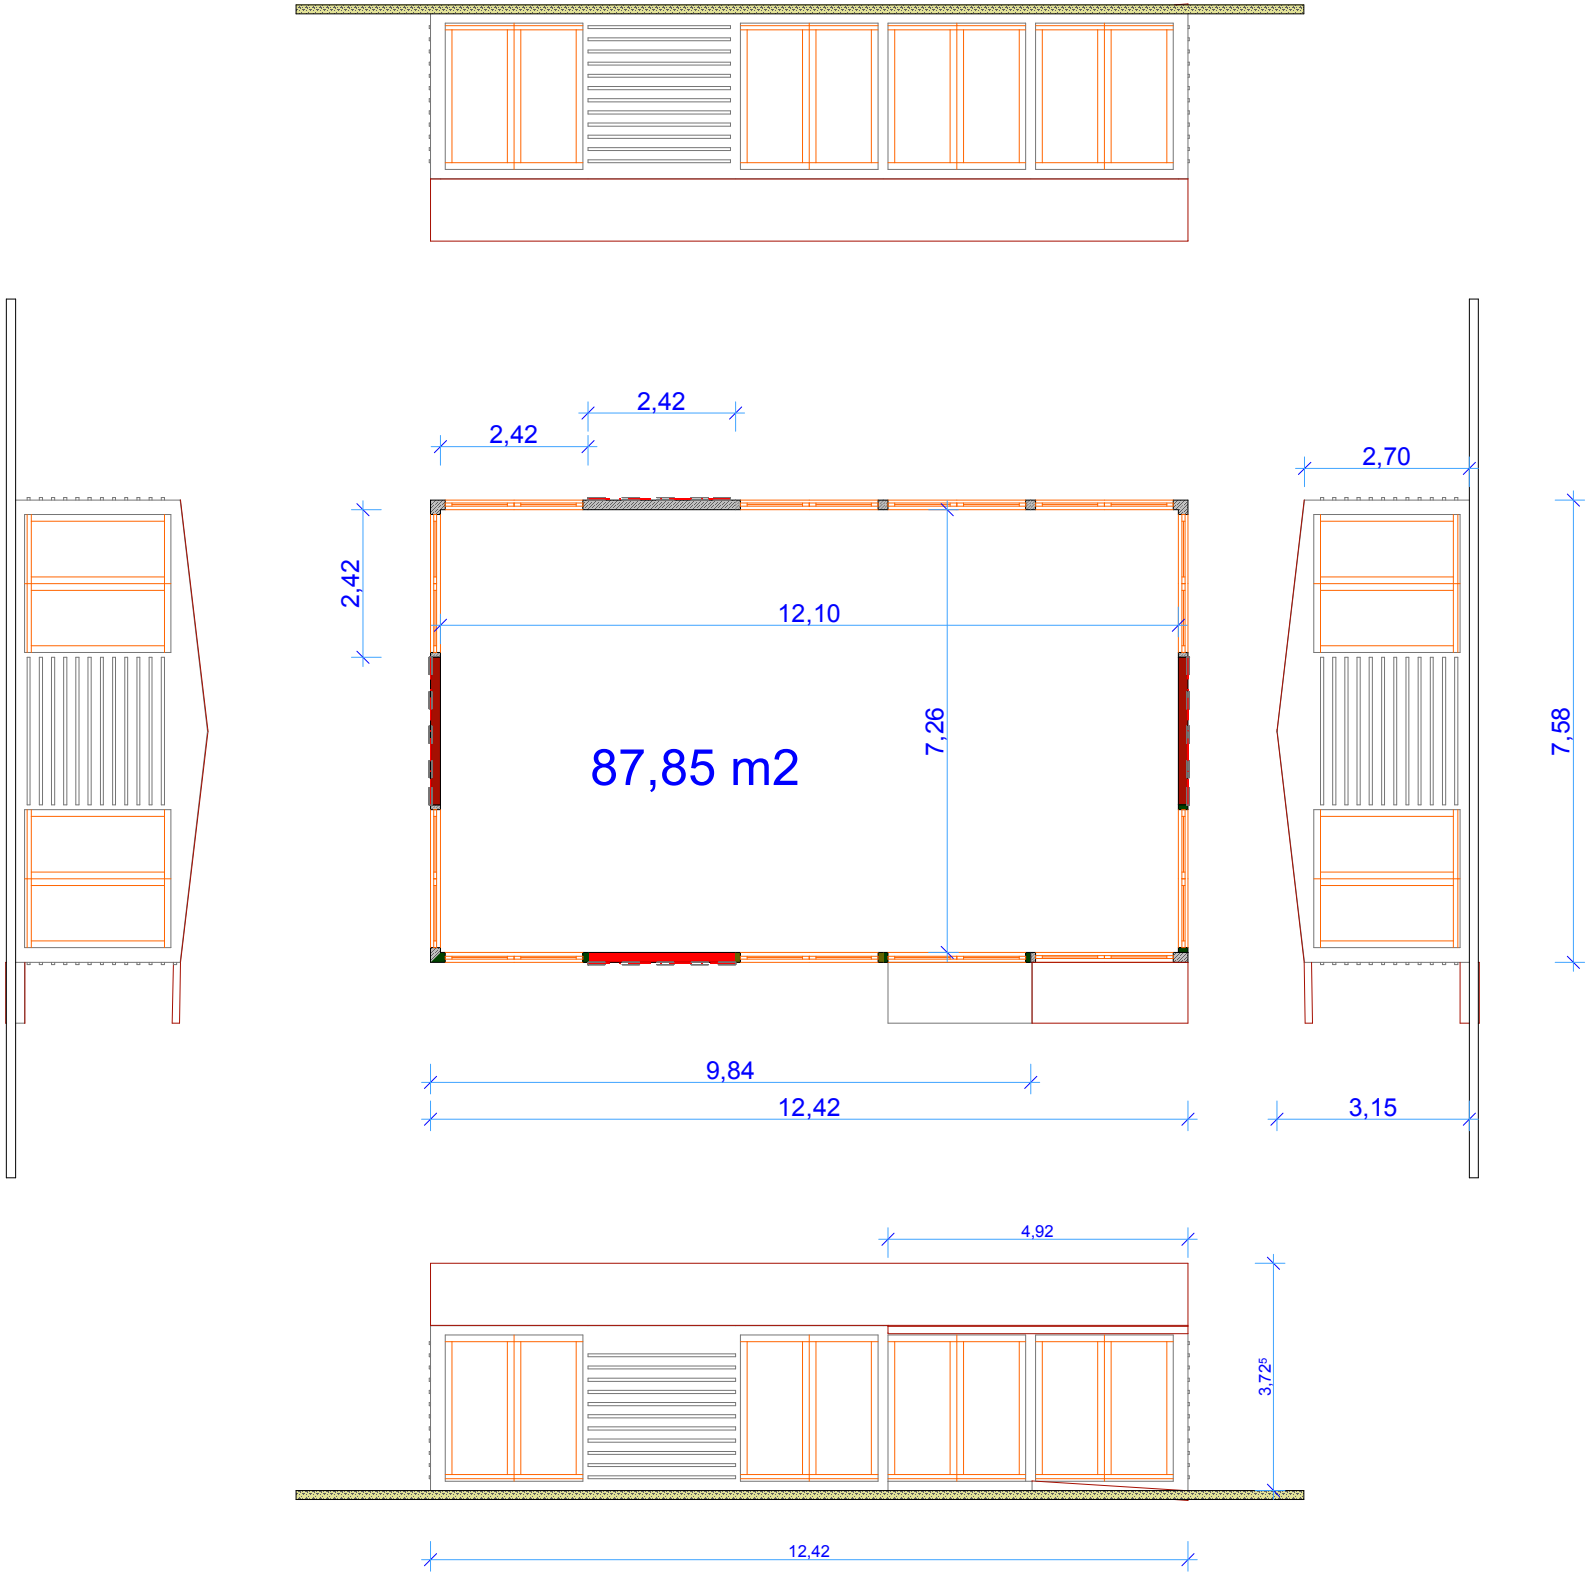
2,42
2,42
2,42
12,10
7,26
87,85 m2
9,84
12,42
2,70
7,58
3,15
4,92
3,72⁵
12,42